




1. Änderung des Bebauungsplanes Nr. 11
 "Gewerbegebiet an der Schachtstraße" (OT Obergebra)

Anlage 3 zur Begründung



Abgrenzung unterschiedlicher Nutzung

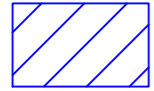


Teil der privaten Grünfläche
 mit festgesetzten Emissionskontingenten

L_{EK}

Emissionskontingente

352 1
GE2
GRZ 0,6
L_{EK} 60/54 dB (A)
a
OK < 15 m

GE1
GRZ 0,8
L_{EK} 60/55 dB(A)
a
OK < 15 m

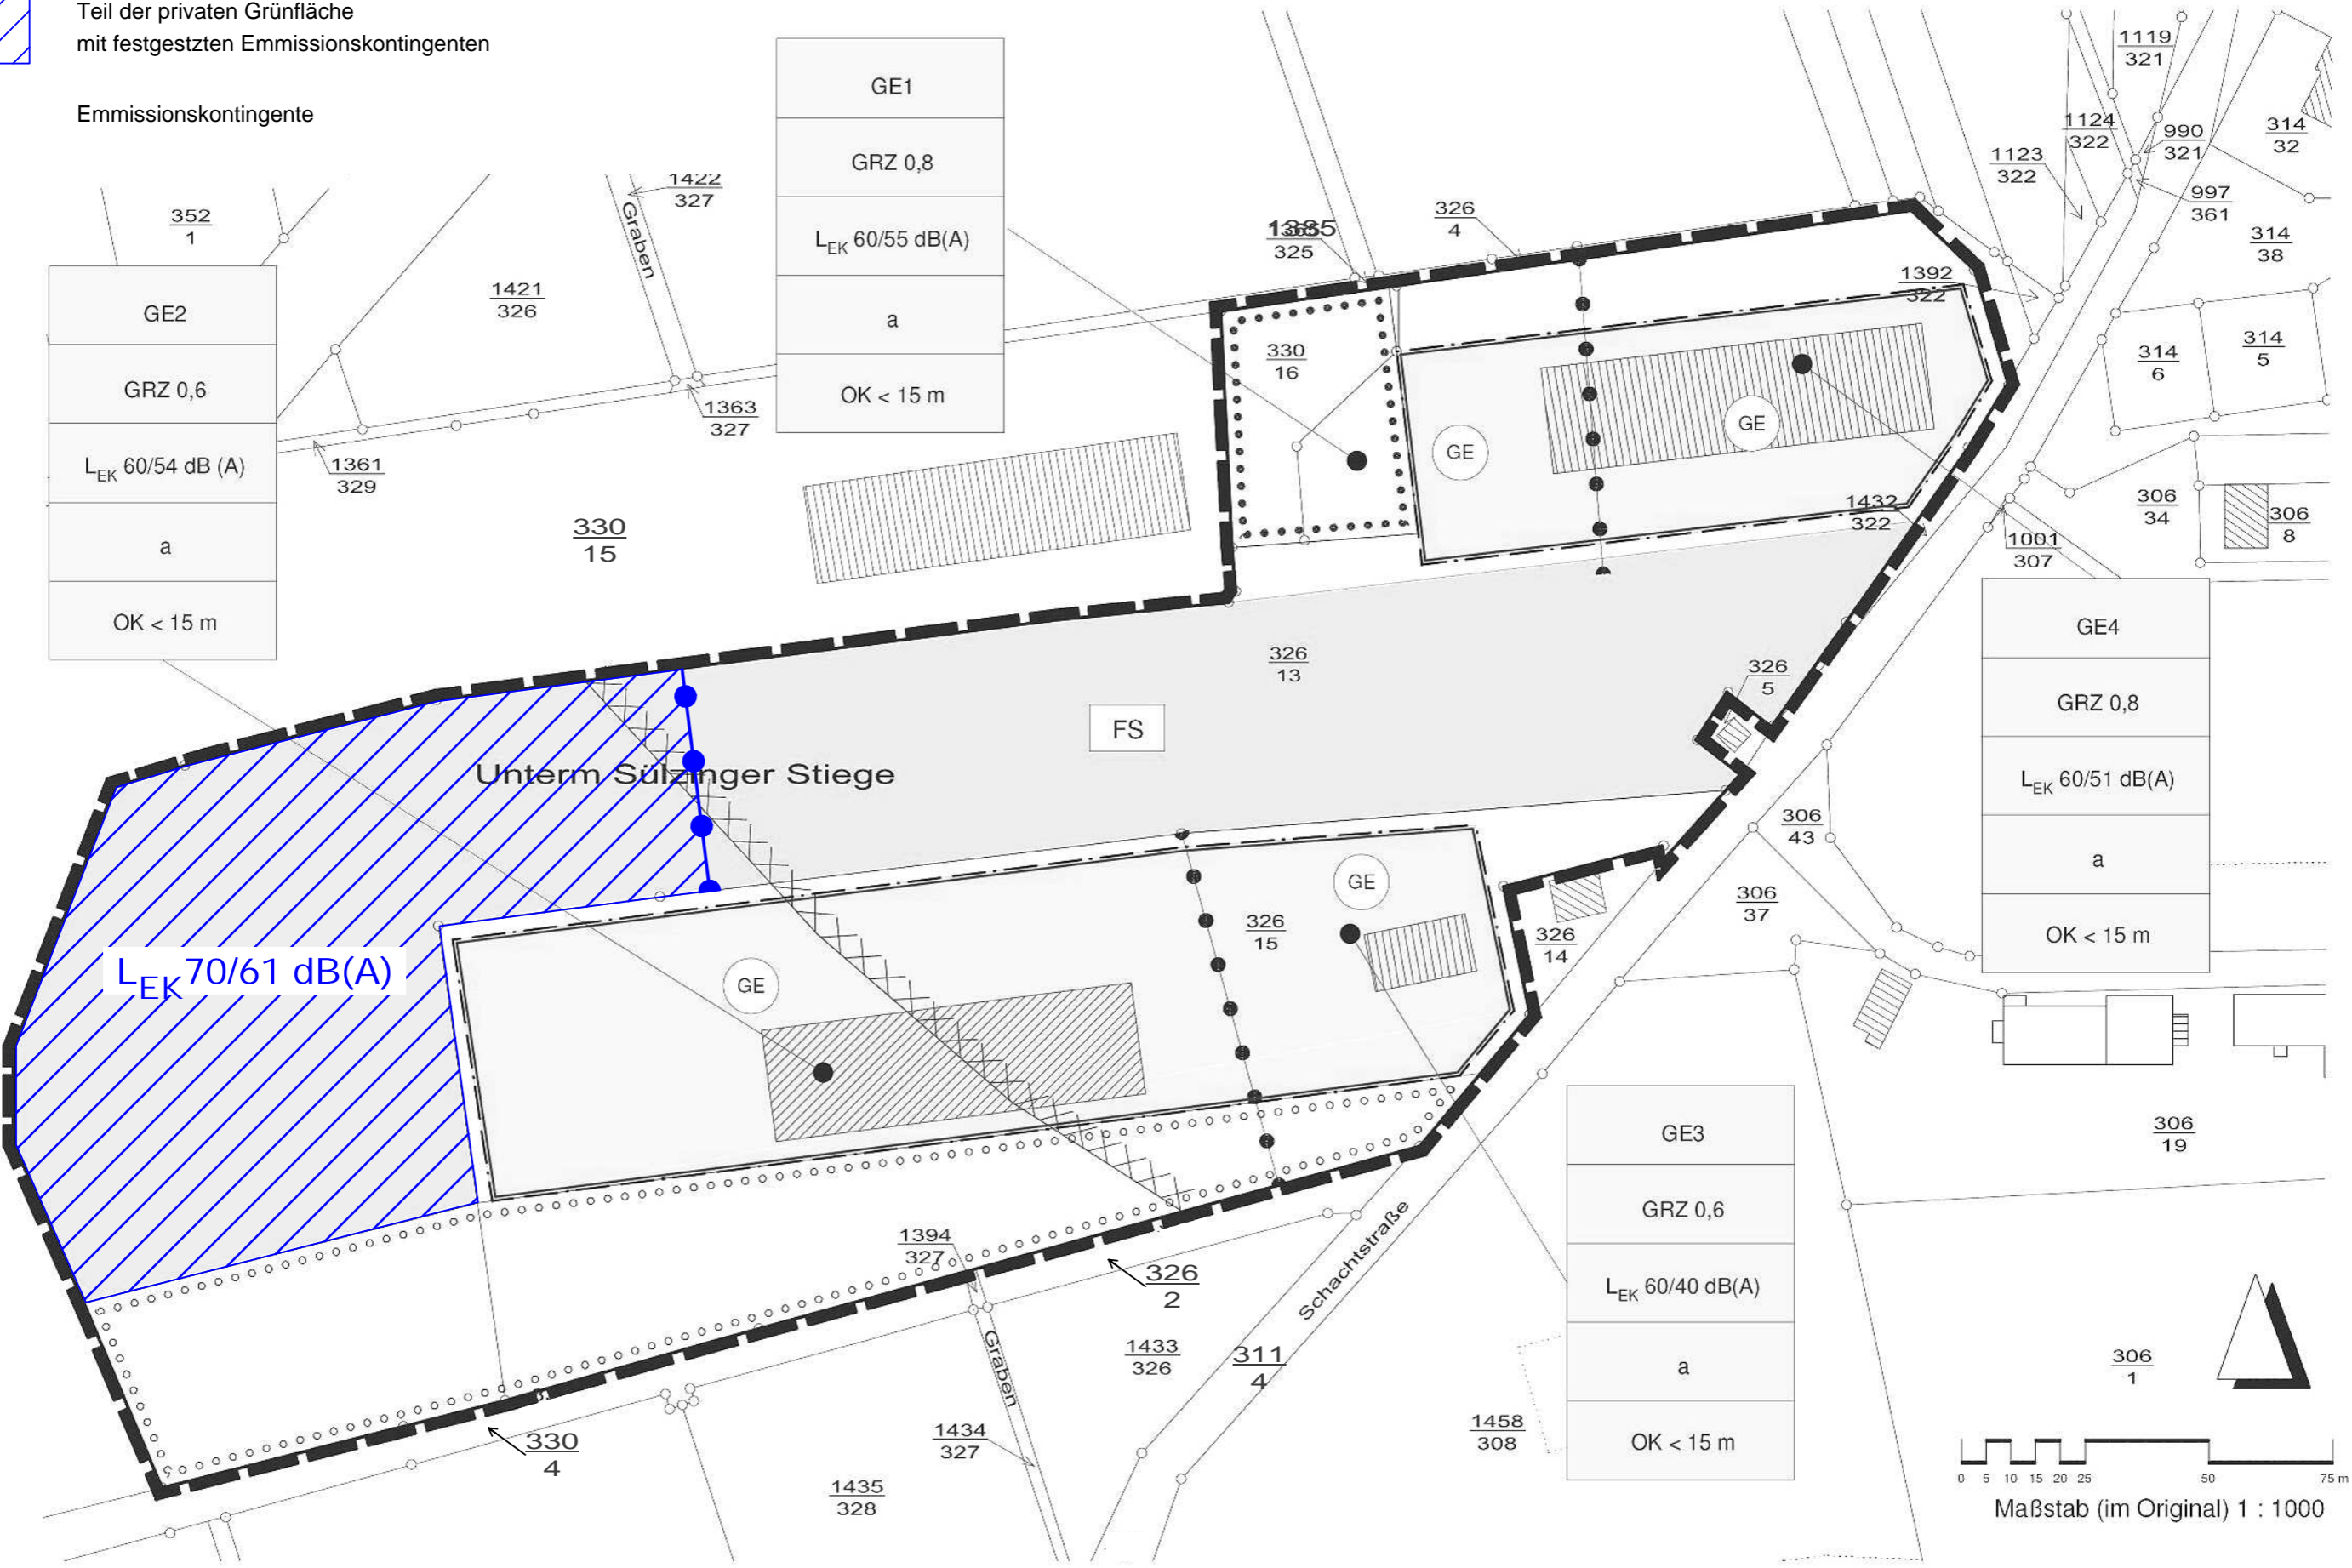

GE4
GRZ 0,8
L_{EK} 60/51 dB(A)
a
OK < 15 m

GE3
GRZ 0,6
L_{EK} 60/40 dB(A)
a
OK < 15 m

