


Legende

- punkthafte Bestandsbiotope**
- 6400 Einzelbaum
 - 5520 Steinriegel
- linienhafte Bestandsbiotope**
- 9212 Hauptstraße
 - 9214 Wirtschaftswege, Fuß- und Radwege (unversiegelt)
 - 9216 Wirtschaftswege, Fuß- und Radwege (versiegelt)
 - Hochspannungsfreileitung
 - 2214 Graben, schmaler Kanal, Wettergraben
 - 4710 07 Hohlweg (4710 (70%)/6224 (20%)/4212 (10%))
- flächenhafte Bestandsbiotope**
- Offenlandbiotope**
- 4110 Ackerland
 - 4222 mesophiles Grünland, frisch bis mäßig trocken
 - 4260 stark verändertes Weideland
 - 4710 Staudenflur/Brache/Ruderalflur frischer Standorte
 - 6110 Feldhecke, überwiegend Büsche
 - 6224 sonstiges Gebüsch
 - 6351 Baumgruppe Laubmischbestand
 - 6510 Streuobstbestand auf Grünland; Unterwuchs
 - 8339 Flächen der Energiewirtschaft, Umspannwerk
- Waldbiotope**
- 71B4 Laubwald (Reinbestand), Hauptbaumart: Buche, Kronenschlussgrad: geschlossen
 - 71E4 Laubwald (Reinbestand), Hauptbaumart: Eiche, Kronenschlussgrad: geschlossen
 - 71P2 Laubwald (Reinbestand), Hauptbaumart: Pappel/Weide, Kronenschlussgrad: licht
 - 73E3 Laub-Nadel-Mischwald, Hauptbaumart: Eiche, Kronenschlussgrad: locker
 - 74F4 Nadel-Laub-Mischwald, Hauptbaumart: Fichte, Kronenschlussgrad: geschlossen
 - 74K3 Nadel-Laub-Mischwald, Hauptbaumart: Kiefer, Kronenschlussgrad: locker
 - 75B4 Laubmischwald, Hauptbaumart Buche, Kronenschlussgrad: geschlossen
 - 75E2 Laubmischwald, Hauptbaumart: Eiche, Kronenschlussgrad: licht
 - 75E5 Laubmischwald, Hauptbaumart: Eiche, Kronenschlussgrad: dicht geschlossen
 - 75ELH3 Laubmischwald, Hauptbaumart: Edellaubholze, Kornenschlussgrad: locker
 - 75HB2 Laubmischwald, Hauptbaumart Hainbuche, Kronenschlussgrad: licht
 - 75HB4 Laubmischwald, Hauptbaumart: Hainbuche, Kronenschlussgrad: geschlossen
 - 77 Blöße
- Tierarten**
- Fledermäuse**
- Bff Breitflügel-Fledermaus
 - Ff Fransenfledermaus
 - GA Großer Abendsegler
 - KA Kleiner Abendsegler
 - Ms Myotis-Fledermausart, unbestimmt
 - Rhf Rauhhaufledermaus
 - Zff Zweifarbfledermaus
 - Zf Zwergfledermaus
- Brutvögel**
- Gsp Grauspecht
 - Msp Mittelspecht
 - Rm Rotmilan
 - St Schafstelze
- Säugetiere (ohne Fledermäuse)**
- Wk Wildkatze
- Sonstiges**
- Biotopstatus**
- geschützte Biotope (§ 30 BNatSchG und § 15 ThürNatG)
 - besonders wertvolle Biotope
 - Geltungsbereich des sich in Aufstellung befindlichen B-Planes
 - Untersuchungsraum
 - Windenergieanlage
- Quellen**
- UNB NDH (2024)
 - UNB KYF (2024)
 - ThüringenForst A6R, Rostliches Forschungs- und Kompetenzzentrum (2024)
 - TLUBN (2024)

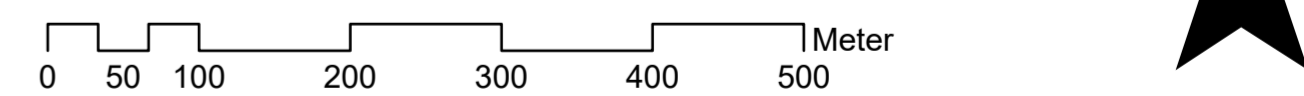

Vorhabenbezogener Bebauungsplan Nr. 4 "PV-Freiflächenanlage Kleinfurra/Hain"

Vorhabenträger: Solarpark Kleinfurra GmbH & Co. KG Friedrichstraße 200 10117 Berlin			Blatt-Nr./ Inhalt: 1 Bestandsplan		
Auftraggeber: Lunaco GmbH Hohenzollerndamm 152 14199 Berlin			Maßstab: 1:5000		
Bearbeitung: IRU WIR ENTWICKELN RÄUME. Breite Gasse 4/5 99084 Erfurt			Datum	Zeichen	
			geändert:	25.03.2025	Toczé
			gezeichnet:	17.09.2024	Dötsch
			Projekt-Nr.:	00688-LB-2024	